



Anschlussbezeichnung EHSWP

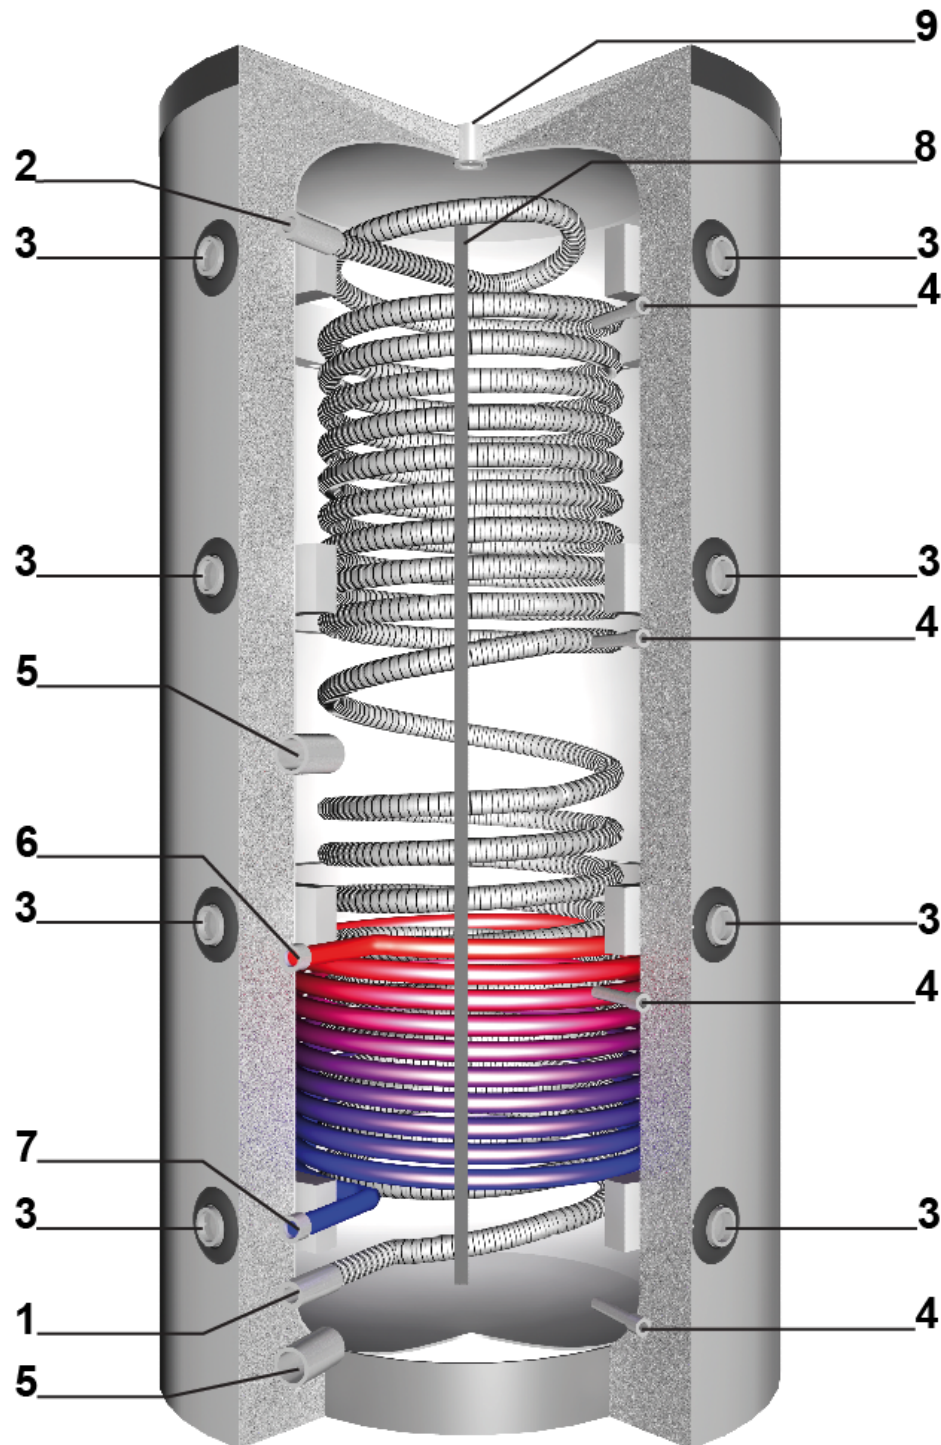


Legende


- | | | | |
|---|--------------------------|---|--------------------------|
| 1 | Kaltwasseranschluss 5/4" | 6 | Vorlauf WT unten 1" |
| 2 | Warmwasseranschluss 5/4" | 7 | Rücklauf WT unten 1" |
| 3 | Pufferanschluss 2" | 8 | Fühlerklemmleiste |
| 4 | Fühlermuffe 1/2" | 9 | Puffer Entlüftung 1 1/2" |
| 5 | E-Muffe 2" | | |

Hygiene - Schichten - Speicher JH / JHS / JHSS mit Brauchwasserzirkulation

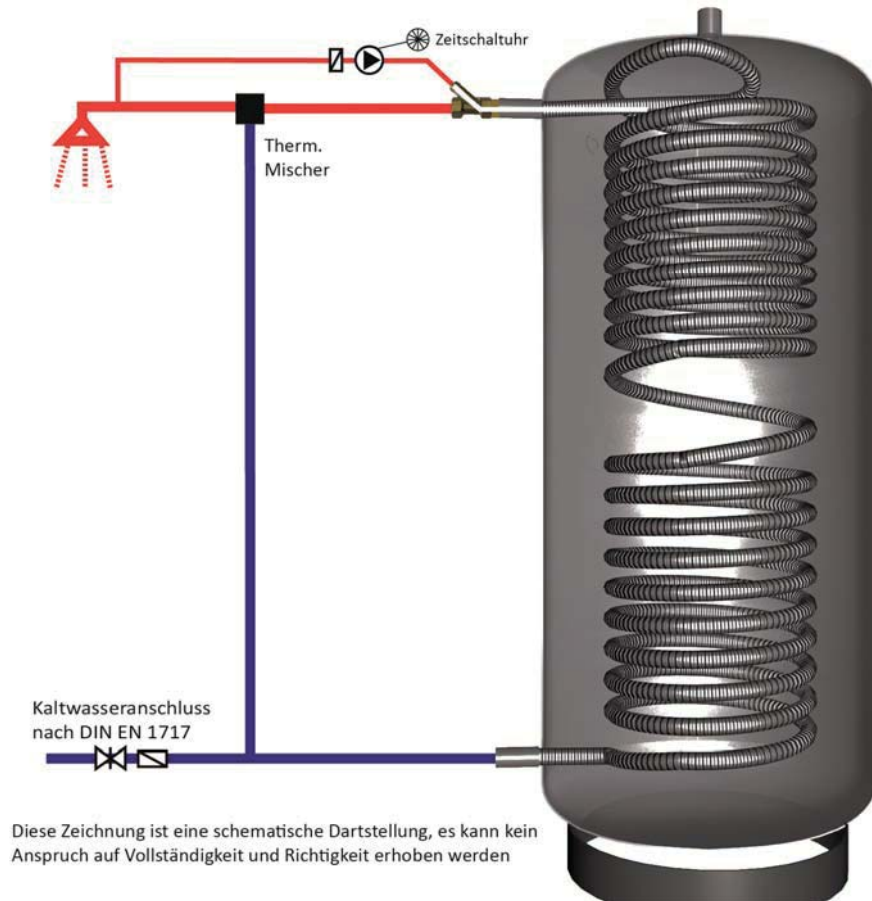


Hygiene - Schichten - Speicher EHSS mit Brauchwasserzirkulation

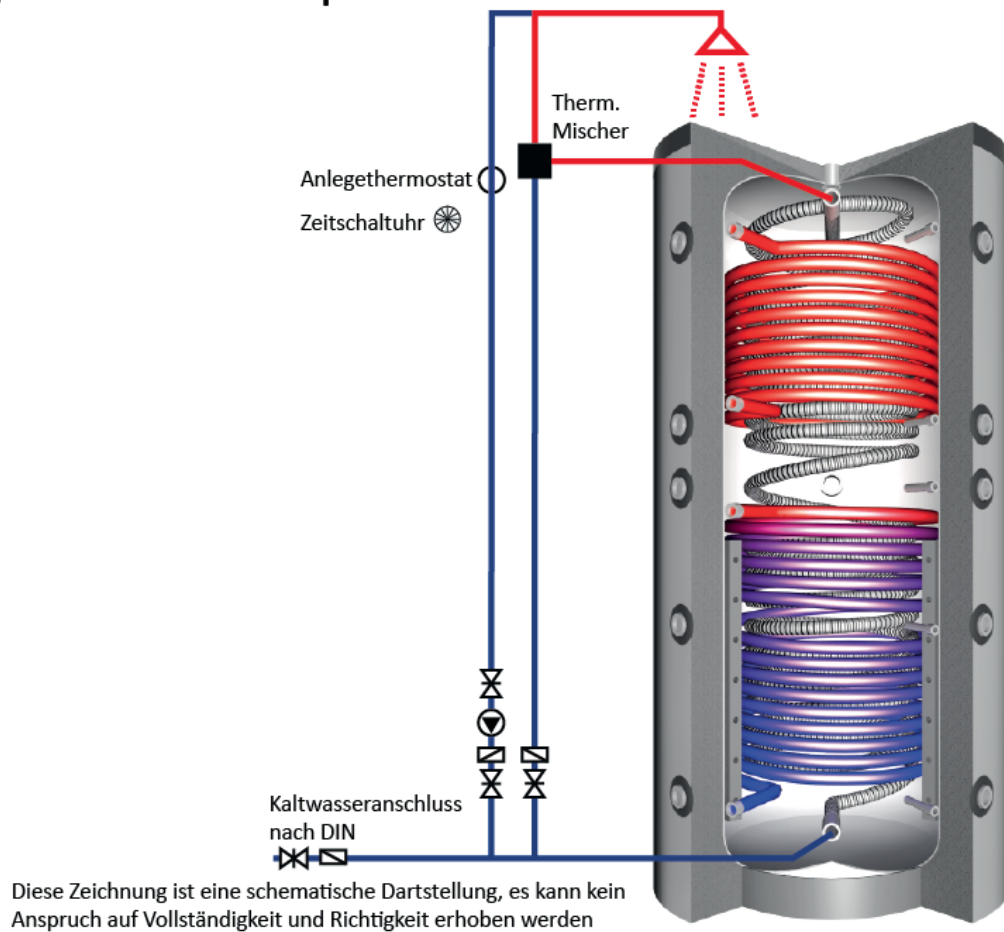

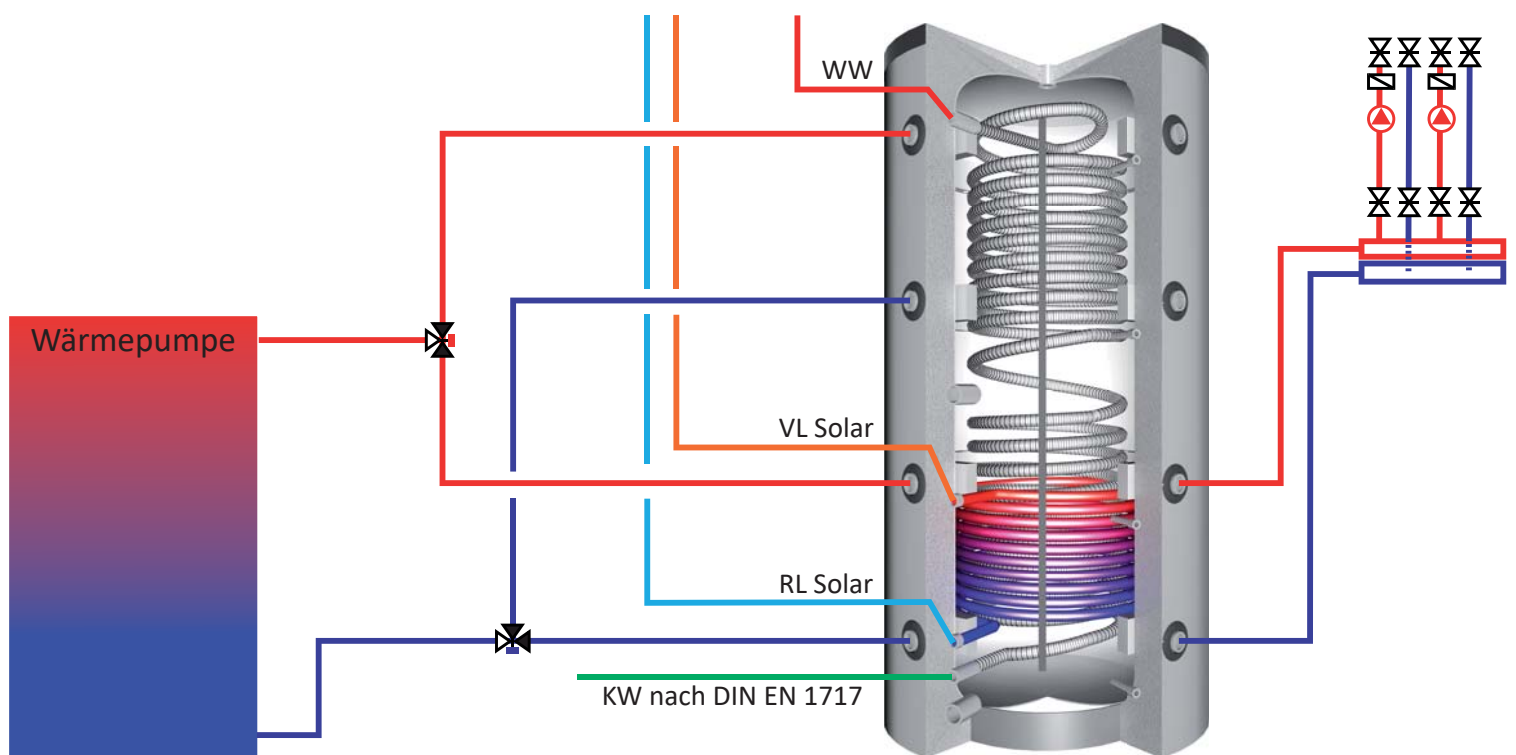

Diese Zeichnung ist eine unverbindliche schematische Darstellung! Es kann kein Anspruch auf Vollständigkeit und Richtigkeit erhoben werden! Technische Änderungen und Irrtum vorbehalten! Es wird empfohlen Thermosyphone zu installieren. **Vor** Baubeginn sind von eine Fachmann folgende Dinge nach den örtlichen Vorschriften und Normen zu berechnen bzw. zu prüfen: Ausdehnungsgefäß, Rohrdimensionierung und Funktion.

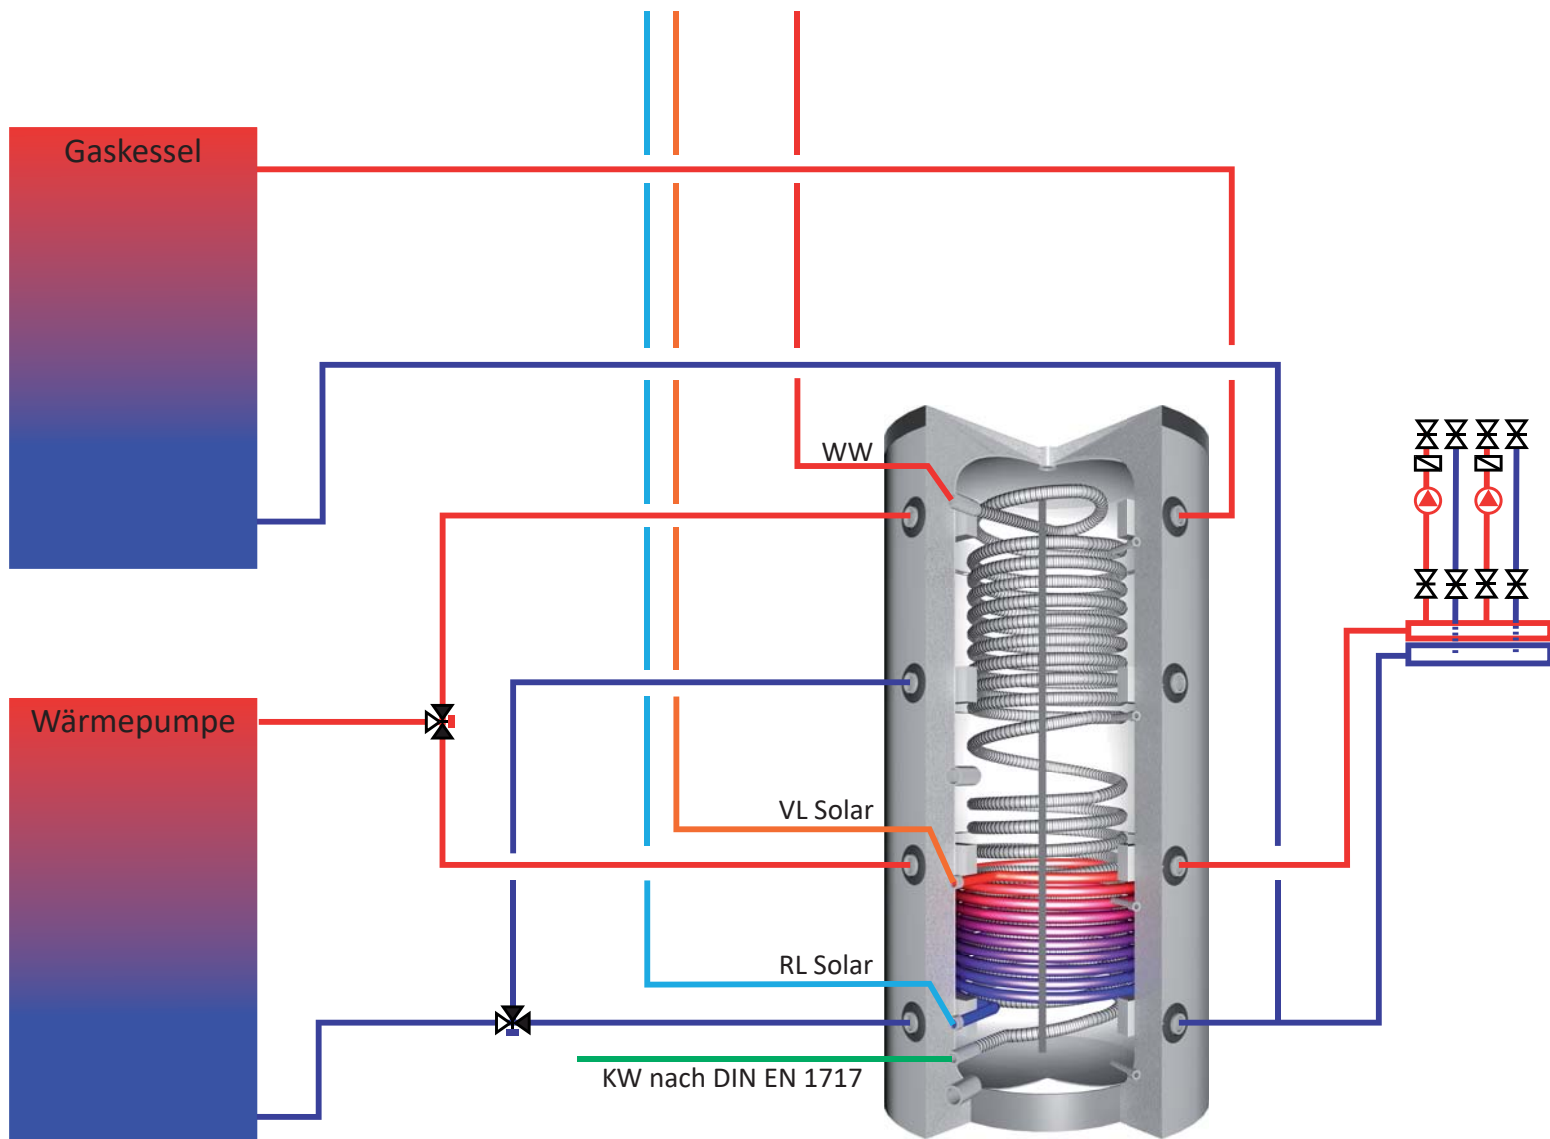

Diese Zeichnung ist eine unverbindliche schematische Darstellung! Es kann kein Anspruch auf Vollständigkeit und Richtigkeit erhoben werden! Technische Änderungen und Irrtum vorbehalten! Es wird empfohlen Thermosyphone zu installieren. **Vor** Baubeginn sind von eine Fachmann folgende Dinge nach den örtlichen Vorschriften und Normen zu berechnen bzw. zu prüfen: Ausdehnungsgefäß, Rohrdimensionierung und Funktion.